


ОТДЕЛОЧНЫЙ ПЛАН НА ОТМ. 30,000; 33,000; 36,000; 39,000; 42,000; 45,000;
(11-И – 16 ЭТАЖИ)

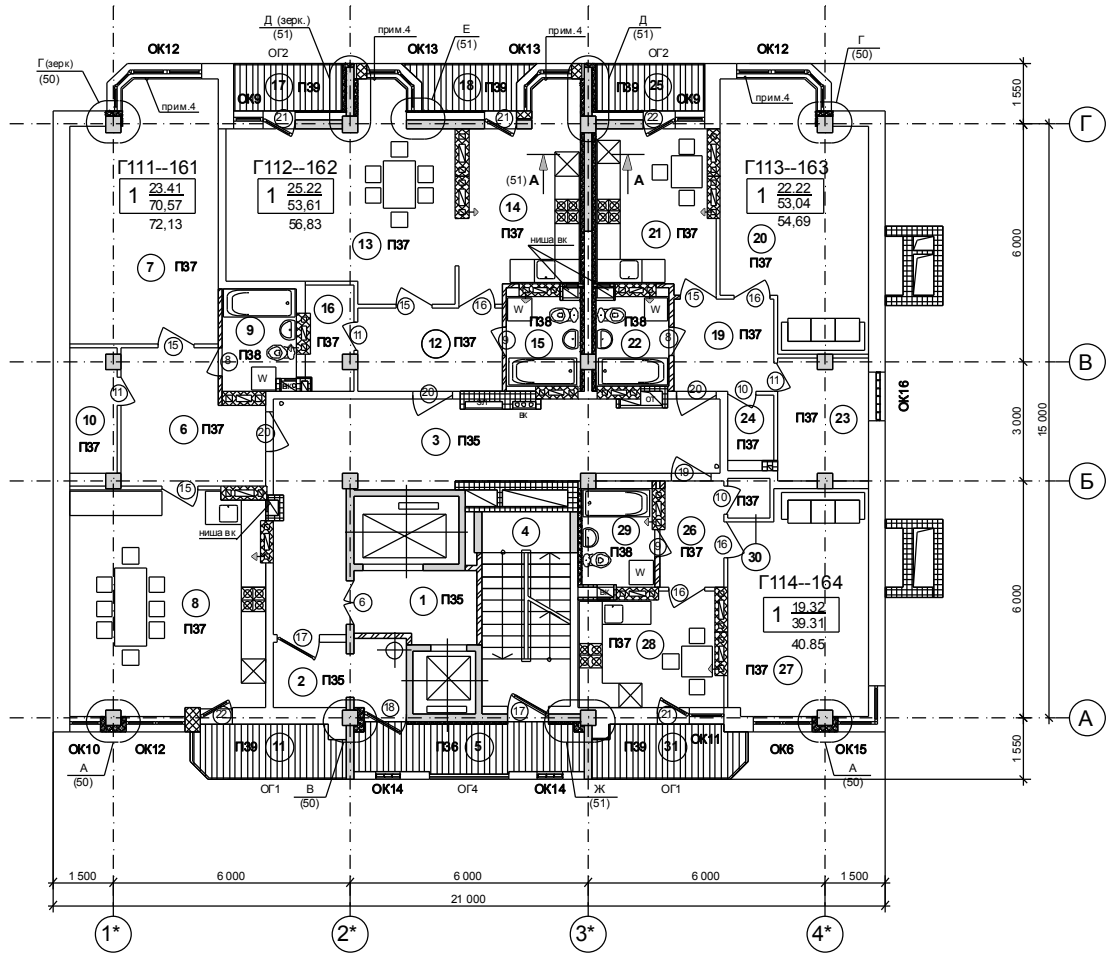

ЭКСПЛИКАЦИЯ ПОМЕЩЕНИЙ

Номер помеще-ния	Наименование	Площадь м2/
КВАРТИРА Г-111-161 1 $\frac{23.41}{70.57}$		
1	ЛИФТОВЫЙ ХОЛЛ	5.43
2	ТАМБУР	5.54
3	КОРИДОР	29.21
4	ЛЕСТНИЧНАЯ КЛЕТКА	10.94
5	ЛОДЖИЯ	3.57
ИТОГО:		54.69
КВАРТИРА Г-112-162 1 $\frac{25.22}{53.61}$		
6	ПРИХОЖАЯ	11.05
7	ЖИЛАЯ КОМНАТА	23.41
8	КУХНЯ	27.41
9	САНУЗЕЛ	4.72
10	КЛАДОВАЯ	3.98
11	БАЛКОН	1.56
ИТОГО:		72.13
КВАРТИРА Г-113-163 1 $\frac{22.22}{53.04}$		
12	ПРИХОЖАЯ	7.62
13	ЖИЛАЯ КОМНАТА	25.22
14	КУХНЯ	13.44
15	САНУЗЕЛ	4.29
16	КЛАДОВАЯ	3.04
17	ЛОДЖИЯ	1.65
18	ЛОДЖИЯ	1.57
ИТОГО:		56.83

ЭКСПЛИКАЦИЯ ПОМЕЩЕНИЙ

Номер помеще-ния	Наименование	Площадь м2/
КВАРТИРА Г-114-164 1 $\frac{19.32}{39.31}$		
19	ПРИХОЖАЯ	5.87
20	ЖИЛАЯ КОМНАТА	22.22
21	КУХНЯ	11.72
22	САНУЗЕЛ	4.19
23	КЛАДОВАЯ	6.93
24	КЛАДОВАЯ	2.11
25	ЛОДЖИЯ	1.65
ИТОГО:		54.69
КВАРТИРА Г-114-164 1 $\frac{19.32}{39.31}$		
26	ПРИХОЖАЯ	4.22
27	ЖИЛАЯ КОМНАТА	19.32
28	КУХНЯ	9.98
29	САНУЗЕЛ	4.74
30	КЛАДОВАЯ	1.05
31	БАЛКОН	1.54
ИТОГО:		40.85
ВСЕГО: 279,19		

- Общие указания см. АР-2.
- Спецификацию элементов заполнения проемов см. АР-34; 35.
- Экспликацию полов см. АР-40; 41.
- На оконных блоках марок ОК-12 и ОК-13 предусмотреть защитные металлические ограждения на высоте 1200мм от уровня чистого пола.
- Данный лист см. совместно с АР-16.
- Схемы ограждений балконов и лоджий ОГ1; ОГ3 см. АР-52.

985/ 2012 - АР					
ЗАКАЗЧИК: ОК "Жилищно-строительный кооператив "Солнечный-4"					
ИЗМ.	кво	лист	челок	подпись	дого
ГАП	Колесниченко	01.137	8-16-ти этажный жилой дом с встроенными офисными помещениями и подземным паркингом по адресу: ул. С.Глинская, 4 в г. Одесса. СЕКЦИЯ "Г"		
Разраб.	Колесниченко	01.137	СТАДИЯ	ЛИСТ	ЛИСТОВ
Отделочный план на отм. 30,000; 33,000; 36,000; 39,000; 42,000; 45,000; (11-и – 16 этажи)			РП	17	
			ЧП "Строительная компания "Проектконструкция" госрегистрация АВ № 596064		