


ОТДЕЛОЧНЫЙ ПЛАН НА ОТМ. 9.000; 12.000; 15.000; 18.000; 21.000
(4-Й – 8-Й ЭТАЖИ)

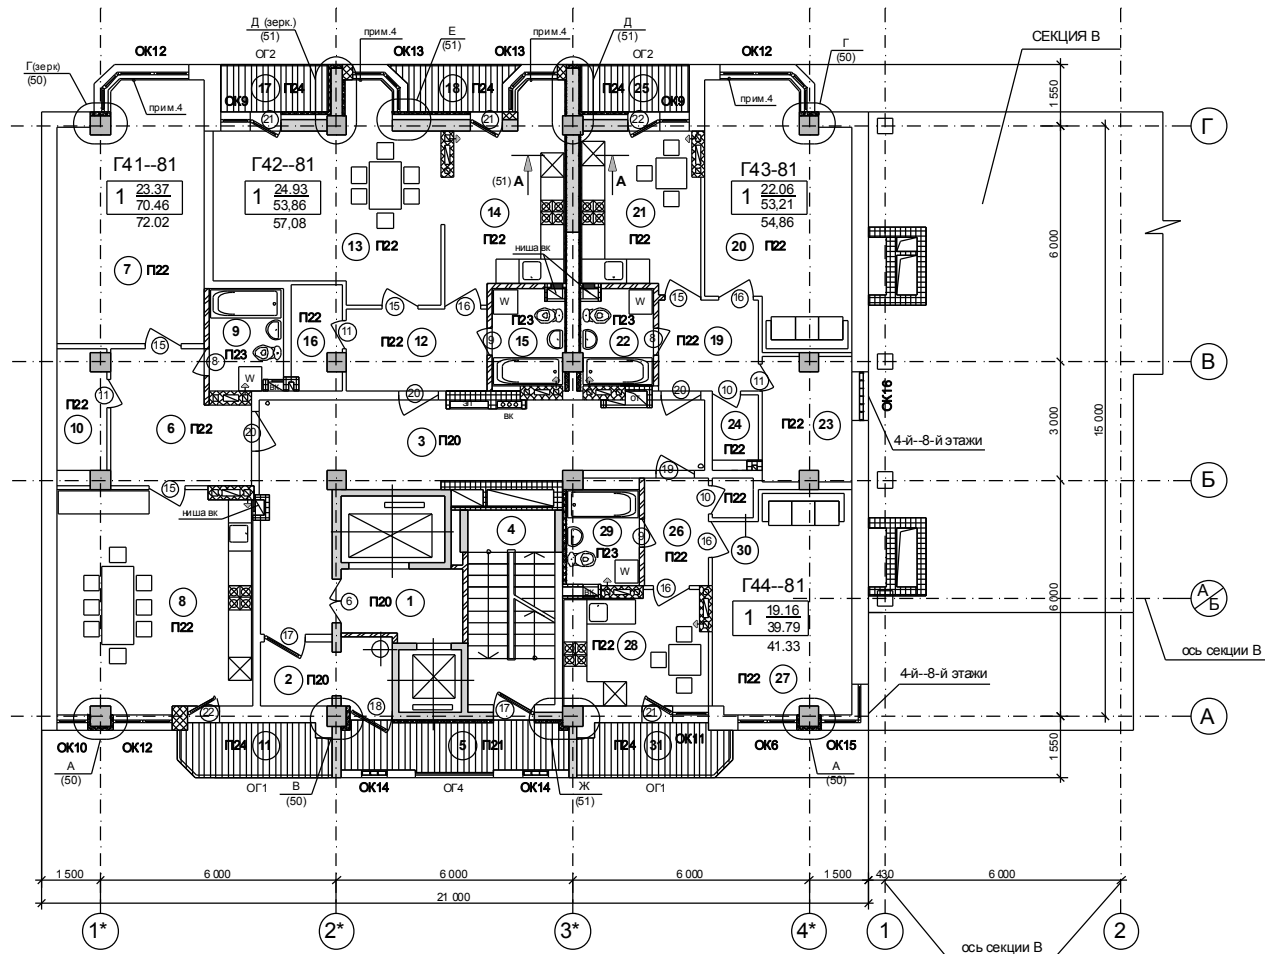

ЭКСПЛИКАЦИЯ ПОМЕЩЕНИЙ

Номер помещения	Наименование	Площадь м ²
КВАРТИРА Г-41-81 1		
1	ЛИФТОВЫЙ ХОЛЛ	5.43
2	ТАМБУР	5.54
3	КОРИДОР	28.98
4	ЛЕСТНИЧНАЯ КЛЕТКА	10.94
5	ЛОДЖИЯ	3.57
ИТОГО:		54.46
КВАРТИРА Г-42-81 1		
6	ПРИХОЖАЯ	10.87
7	ЖИЛАЯ КОМНАТА	23.37
8	КУХНЯ	27.52
9	САНУЗЕЛ	4.72
10	КЛАДОВАЯ	3.98
11	БАЛКОН	1.56
ИТОГО:		72.02
КВАРТИРА Г-43-81 1		
12	ПРИХОЖАЯ	7.52
13	ЖИЛАЯ КОМНАТА	24.93
14	КУХНЯ	13.63
15	САНУЗЕЛ	4.54
16	КЛАДОВАЯ	3.24
17	ЛОДЖИЯ	1.65
18	ЛОДЖИЯ	1.57
ИТОГО:		57.08

ЭКСПЛИКАЦИЯ ПОМЕЩЕНИЙ

Номер помещения	Наименование	Площадь м ²
КВАРТИРА Г-43-83 1		
19	ПРИХОЖАЯ	5.75
20	ЖИЛАЯ КОМНАТА	22.06
21	КУХНЯ	11.84
22	САНУЗЕЛ	4.44
23	КЛАДОВАЯ	7.01
24	КЛАДОВАЯ	2.11
25	ЛОДЖИЯ	1.65
ИТОГО:		54.86
КВАРТИРА Г-44-84 1		
26	ПРИХОЖАЯ	4.46
27	ЖИЛАЯ КОМНАТА	19.16
28	КУХНЯ	10.24
29	САНУЗЕЛ	4.88
30	КЛАДОВАЯ	1.05
31	БАЛКОН	1.54
ИТОГО:		41.33
ВСЕГО:		279.75

- Общие указания см. АР-2.
- Спецификацию элементов заполнения проемов см. АР-32; 33.
- Экспликацию полов см. АР-38; 41.
- На оконных блоках марок ОК-12 и ОК-13 предусмотреть защитные металлические ограждения на высоте 1200мм от уровня чистого пола.
- Данный лист см. совместно с АР-10.
- Схемы ограждений балконов и лоджий ОГ1, ОГ2 см. АР-52.

985/ 2012 - АР

ЗАКАЗЧИК: ОК "Жилищно-строительный кооператив "Солнечный-4"

ИМ.	к.во	лист	челок	подпись	дата	СТАДИЯ	ЛИСТ	ЛИСТОВ
ГАП	Юлесниченко			01.13.		АР	11	
Разраб.	Юлесниченко			01.13.				

8-16-ти этажный жилой дом с встроенными офисными помещениями и подземным паркингом по адресу: ул. Солнечная, 4 в г. Одессе. СЕКЦИЯ "Г"

ЧП "Строительная компания "Проект-реконструкция" гослицензия АВ № 596255