


ПЛАН НА ОТМ. 29.700; (10-ЫЙ ЭТАЖ)

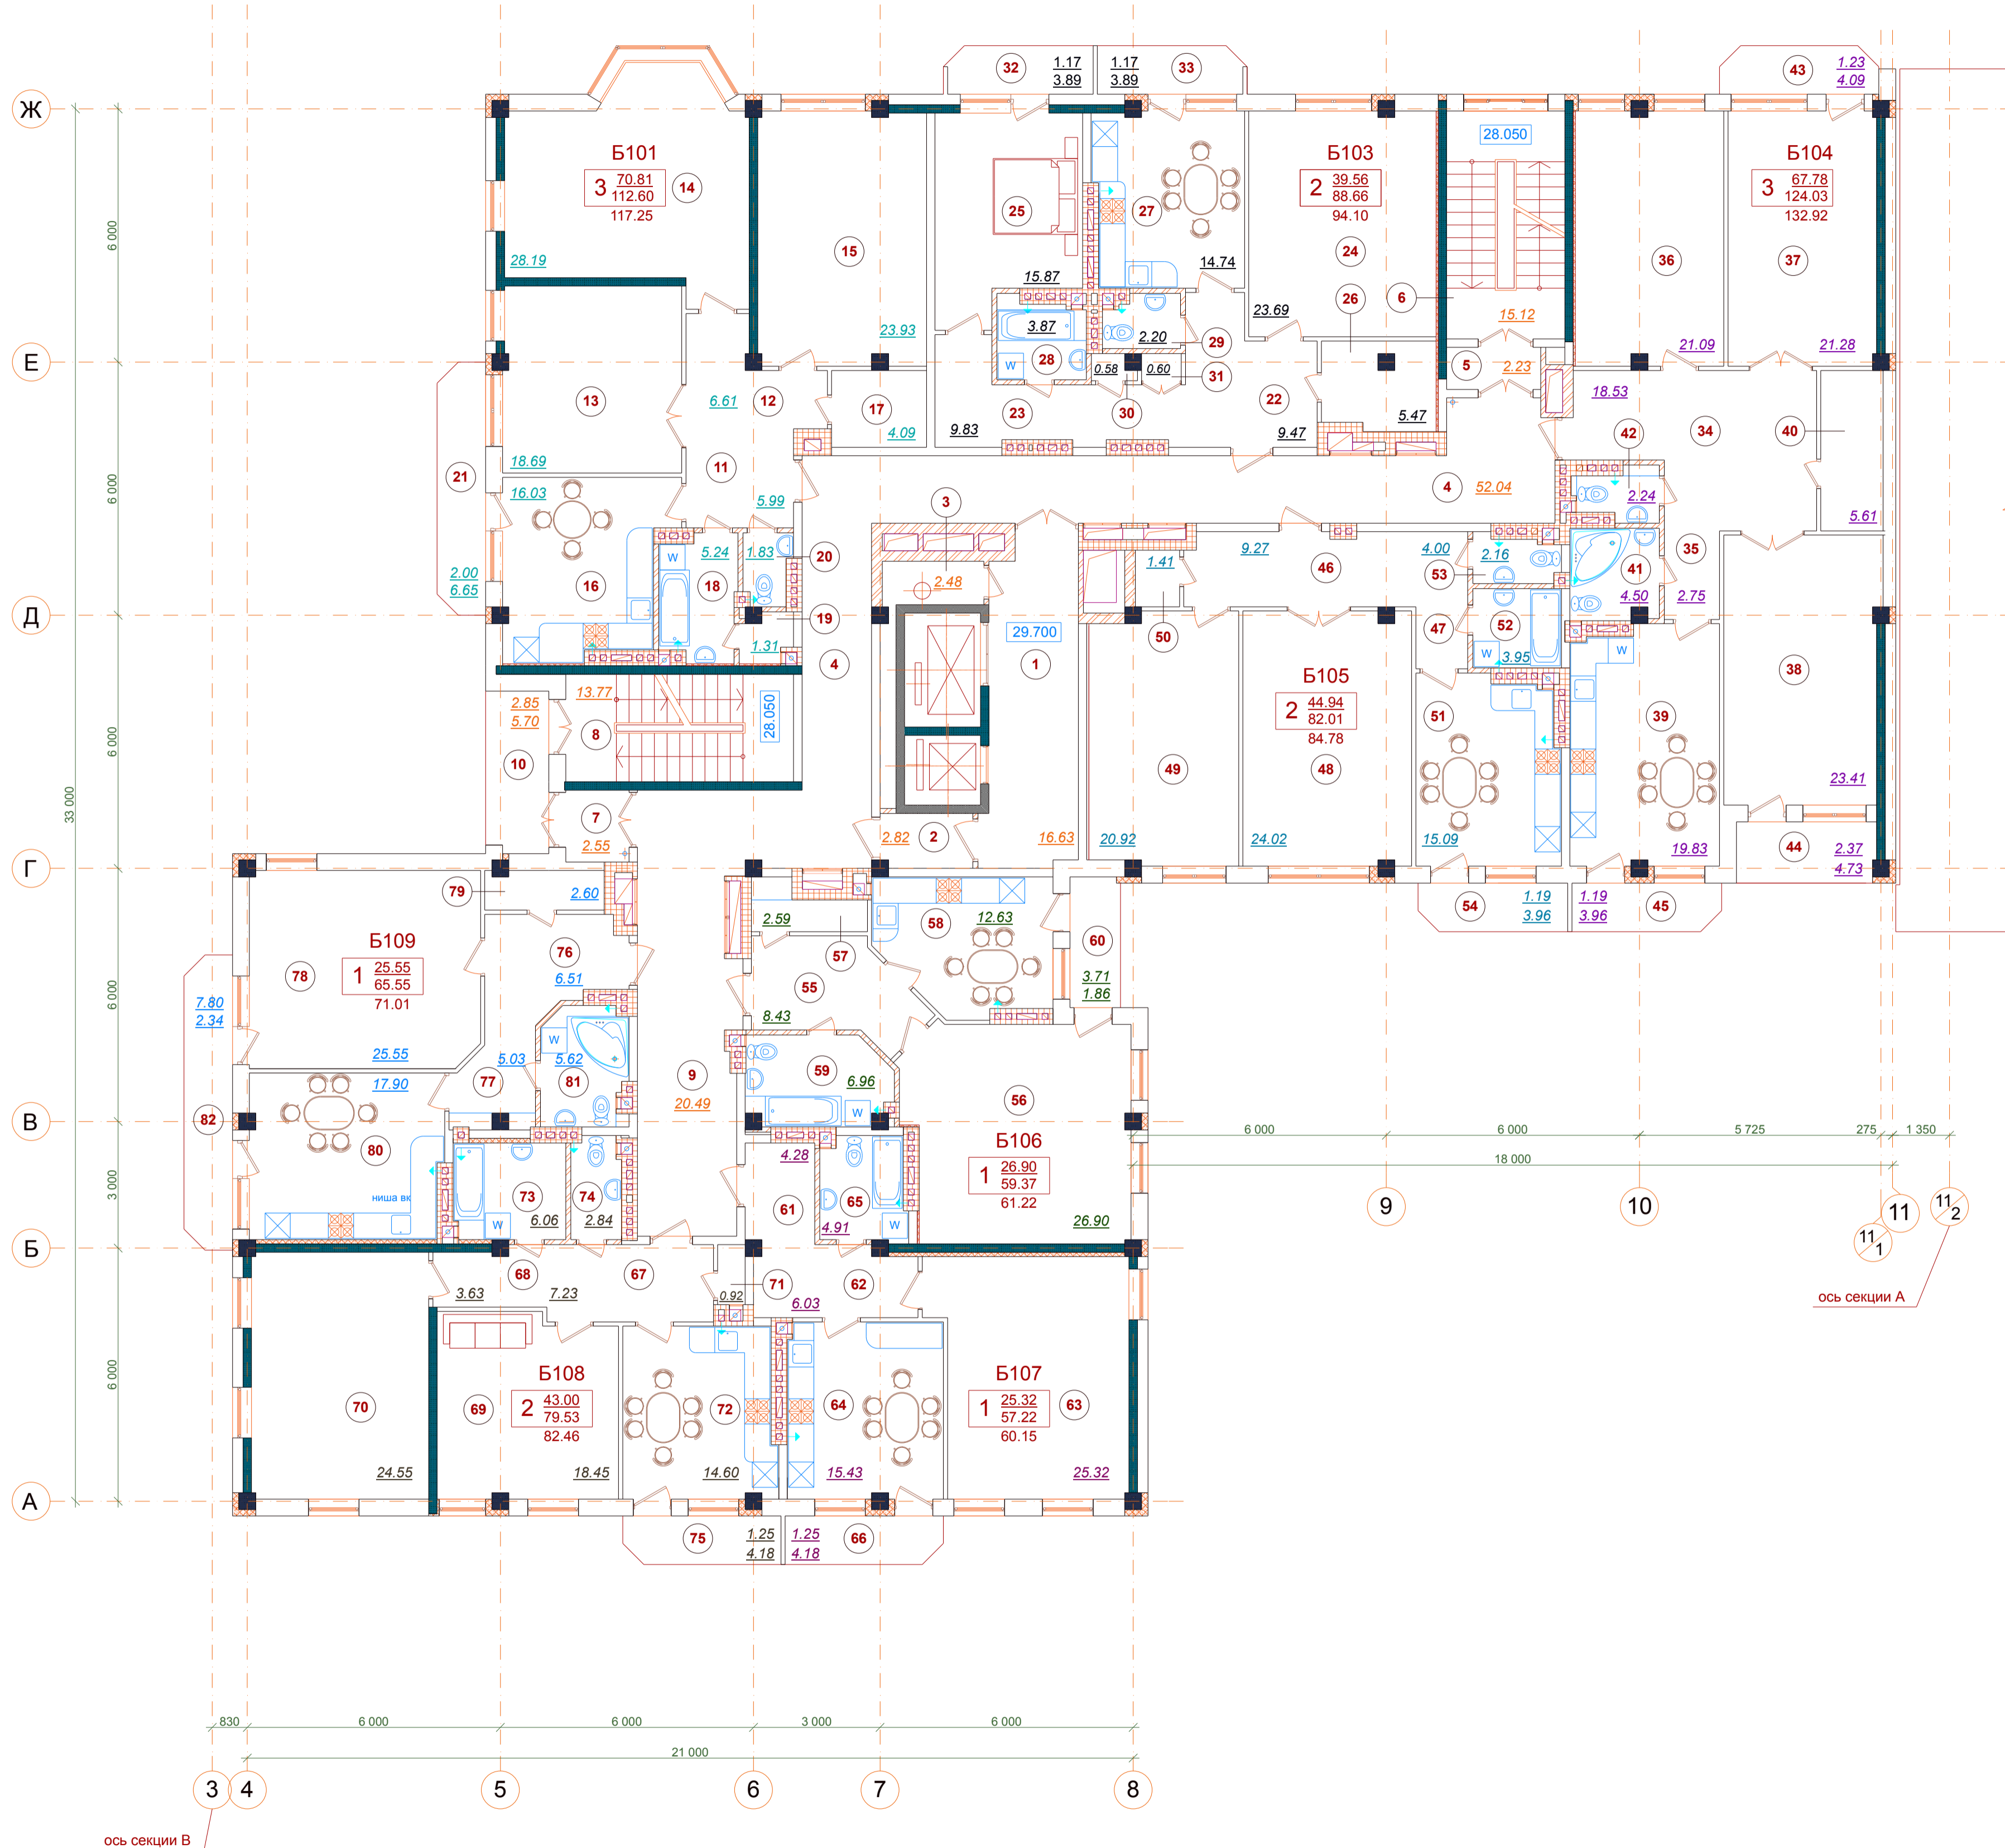

ЭКСПЛИКАЦИЯ ПОМЕЩЕНИЙ

Номер помещения	Наименование	Площадь /м2/
1	ЛИФТОВЫЙ ХОЛЛ	16.63
2	ТАМБУР	2.82
3	ПОМЕЩЕНИЕ МУСОРОПРОВОДА	2.48
4	КОРИДОР	52.04
5	ТАМБУР-ШЛЮЗ	2.23
6	ЛЕСТНИЧНАЯ КЛЕТКА	15.12
7	ТАМБУР-ШЛЮЗ	2.55
8	ЛЕСТНИЧНАЯ КЛЕТКА	13.77
9	КОРИДОР	20.49
10	ЛОДЖИЯ	5.70
<b>ИТОГО:</b> 133.83		
КВАРТИРА Б-101 <b>3</b> 70.81 / 113.91		
11	ПРИХОЖАЯ	5.99
12	КОРИДОР	6.61
13	ЖИЛАЯ КОМНАТА	18.69
14	ЖИЛАЯ КОМНАТА	28.19
15	ЖИЛАЯ КОМНАТА	23.93
16	КУХНЯ	16.03
17	КЛАДОВАЯ	4.09
18	ВАННАЯ	5.24
19	КЛАДОВАЯ	1.31
20	САМУЗЕЛ	1.83
21	БАЛКОН	2.00
<b>ИТОГО:</b> 118.56		
КВАРТИРА Б-102 <b>2</b> 39.56 / 88.66		
22	ПРИХОЖАЯ	9.47
23	КОРИДОР	9.83
24	ЖИЛАЯ КОМНАТА	23.69
25	ЖИЛАЯ КОМНАТА	15.87
26	КЛАДОВАЯ	5.47
27	КУХНЯ	14.74
28	ВАННАЯ	3.87
29	САМУЗЕЛ	2.20
30	ВСТРОЕННЫЙ ШКАФ	0.58
31	ВСТРОЕННЫЙ ШКАФ	0.60
32	БАЛКОН	1.17
33	БАЛКОН	1.17
<b>ИТОГО:</b> 94.10		

ЭКСПЛИКАЦИЯ ПОМЕЩЕНИЙ

Номер помещения	Наименование	Площадь /м2/
КВАРТИРА Б-103 <b>3</b> 85.78 / 124.03		
34	ХОЛЛ	18.53
35	КОРИДОР	2.75
36	ЖИЛАЯ КОМНАТА	21.09
37	ЖИЛАЯ КОМНАТА	21.28
38	ЖИЛАЯ КОМНАТА	23.41
39	КУХНЯ	19.83
40	КЛАДОВАЯ	5.61
41	ВАННАЯ	4.50
42	САМУЗЕЛ	2.24
43	БАЛКОН	1.23
44	ЛОДЖИЯ	2.37
45	БАЛКОН	1.19
<b>ИТОГО:</b> 132.02		
КВАРТИРА Б-104 <b>2</b> 44.94 / 82.01		
46	ПРИХОЖАЯ	9.27
47	КОРИДОР	4.00
48	ЖИЛАЯ КОМНАТА	24.02
49	ЖИЛАЯ КОМНАТА	20.92
50	КЛАДОВАЯ	1.41
51	КУХНЯ	15.09
52	ВАННАЯ	3.95
53	САМУЗЕЛ	2.16
54	БАЛКОН	1.19
<b>ИТОГО:</b> 84.78		
КВАРТИРА Б-105 <b>1</b> 26.90 / 59.37		
55	ПРИХОЖАЯ	8.43
56	ЖИЛАЯ КОМНАТА	26.90
57	КЛАДОВАЯ	2.59
58	КУХНЯ	12.63
59	ВАННАЯ	6.96
60	ЛОДЖИЯ	1.86
<b>ИТОГО:</b> 61.22		

ЭКСПЛИКАЦИЯ ПОМЕЩЕНИЙ

Номер помещения	Наименование	Площадь /м2/
КВАРТИРА Б-106 <b>1</b> 25.32 / 57.22		
61	ПРИХОЖАЯ	4.28
62	КОРИДОР	6.03
63	ЖИЛАЯ КОМНАТА	25.32
64	КУХНЯ	15.43
65	ВАННАЯ	4.91
66	БАЛКОН	1.25
<b>ИТОГО:</b> 60.15		
КВАРТИРА Б-107 <b>2</b> 43.00 / 79.53		
67	ПРИХОЖАЯ	7.23
68	КОРИДОР	3.63
69	ЖИЛАЯ КОМНАТА	18.45
70	ЖИЛАЯ КОМНАТА	24.55
71	КЛАДОВАЯ	0.92
72	КУХНЯ	14.60
73	ВАННАЯ	6.06
74	САМУЗЕЛ	2.84
75	БАЛКОН	1.25
<b>ИТОГО:</b> 82.46		
КВАРТИРА Б-108 <b>1</b> 25.55 / 65.55		
76	ПРИХОЖАЯ	6.51
77	КОРИДОР	5.03
78	ЖИЛАЯ КОМНАТА	25.55
79	КЛАДОВАЯ	2.60
80	КУХНЯ	17.90
81	ВАННАЯ	5.62
82	БАЛКОН	2.34
<b>ИТОГО:</b> 71.01		
<b>ВСЕГО:</b> 838,13		