


ПЛАН НА ОТМ. 33,000; 36,300; 39,600; 42,900; 46,200; 49,500;
(11-й – 16-й ЭТАЖИ)

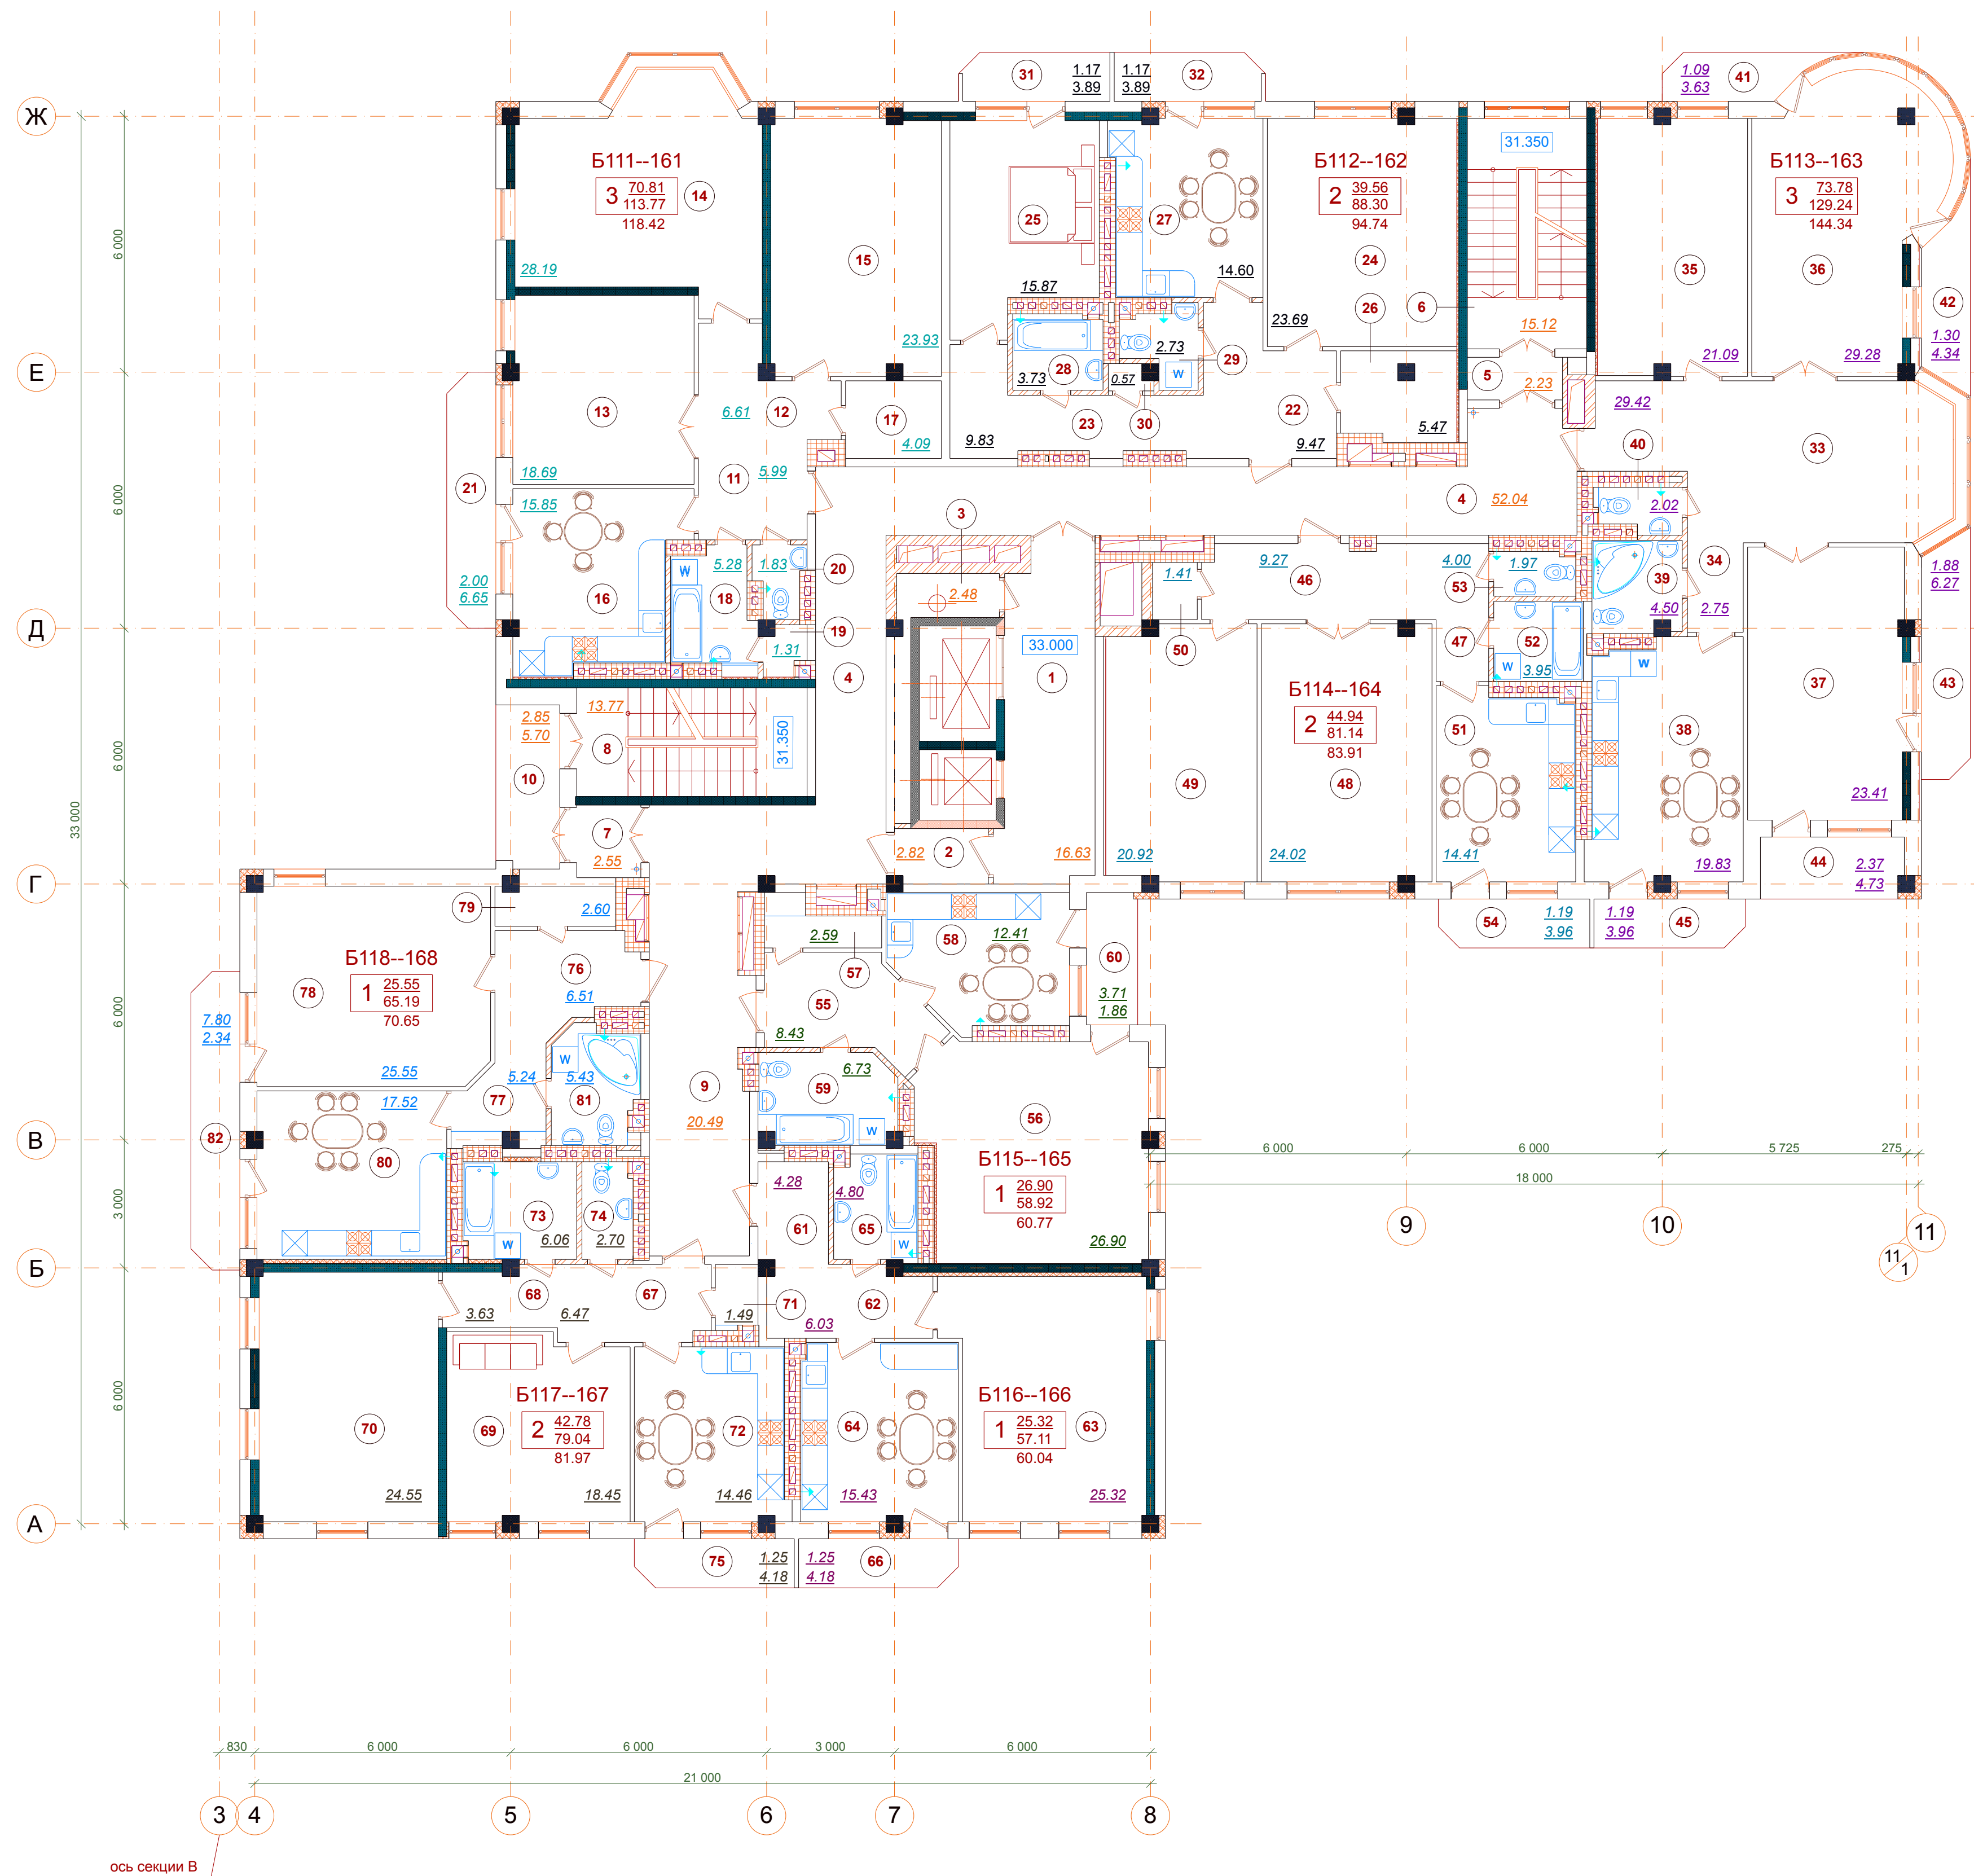

ЭКСПЛИКАЦИЯ ПОМЕЩЕНИЙ			ЭКСПЛИКАЦИЯ ПОМЕЩЕНИЙ			ЭКСПЛИКАЦИЯ ПОМЕЩЕНИЙ		
Номер помеще-ния	Наименование	Площадь м2/	Номер помеще-ния	Наименование	Площадь м2/	Номер помеще-ния	Наименование	Площадь м2/
			КВАРТИРА Б-113-Б-163 3 73.78 129.24			КВАРТИРА Б-116-Б-166 1 25.32 57.11		
1	ЛИФТОВЫЙ ХОЛЛ	16.63	33	ХОЛЛ	18.53	61	ПРИХОЖАЯ	4.28
2	ТАМБУР	2.82	34	КОРИДОР	2.75	62	КОРИДОР	6.03
3	ПОМЕЩЕНИЕ МУСОРОПРОВОДА	2.48	35	ЖИЛАЯ КОМНАТА	21.09	63	ЖИЛАЯ КОМНАТА	25.32
4	КОРИДОР	52.04	36	ЖИЛАЯ КОМНАТА	29.28	64	КУХНЯ	15.43
5	ТАМБУР-ШЛЮЗ	2.23	37	ЖИЛАЯ КОМНАТА	23.41	65	ВАННАЯ	4.80
6	ЛЕСТНИЧНАЯ КЛЕТКА	15.12	38	КУХНЯ	19.83	66	БАЛКОН	1.25
7	ТАМБУР-ШЛЮЗ	2.55	39	ВАННАЯ	4.50	ИТОГО:		
8	ЛЕСТНИЧНАЯ КЛЕТКА	13.77	40	САМУЗЕЛ	2.02			
9	КОРИДОР	20.49	41	БАЛКОН	1.09	КВАРТИРА Б-117-Б-167 2 43.00 79.06		
10	ЛОДЖИЯ	5.70	42	БАЛКОН	1.30	67	ПРИХОЖАЯ	6.47
ИТОГО:			43	БАЛКОН	1.88	68	КОРИДОР	3.63
КВАРТИРА Б-111-Б-161 3 70.81 113.77			44	ЛОДЖИЯ	2.37	69	ЖИЛАЯ КОМНАТА	18.45
11	ПРИХОЖАЯ	5.99	45	БАЛКОН	1.19	70	ЖИЛАЯ КОМНАТА	24.55
12	КОРИДОР	6.61	ИТОГО:			71	КЛАДОВАЯ	1.49
13	ЖИЛАЯ КОМНАТА	18.69				72	КУХНЯ	14.46
14	ЖИЛАЯ КОМНАТА	28.19	КВАРТИРА Б-114-Б-164 2 44.94 81.14			73	ВАННАЯ	6.06
15	ЖИЛАЯ КОМНАТА	23.93	46	ПРИХОЖАЯ	9.27	74	САМУЗЕЛ	2.70
16	КУХНЯ	15.85	47	КОРИДОР	4.00	75	БАЛКОН	1.25
17	КЛАДОВАЯ	4.09	48	ЖИЛАЯ КОМНАТА	24.02	ИТОГО:		
18	ВАННАЯ	5.28	49	ЖИЛАЯ КОМНАТА	20.92	81,99		
19	КЛАДОВАЯ	1.31	50	КЛАДОВАЯ	1.41	КВАРТИРА Б-118-Б-168 1 25.55 65,19		
20	САМУЗЕЛ	1.83	51	КУХНЯ	14.41	76	ПРИХОЖАЯ	6.51
21	БАЛКОН	2.00	52	ВАННАЯ	3.95	77	КОРИДОР	5.24
ИТОГО:			53	САМУЗЕЛ	1.97	78	ЖИЛАЯ КОМНАТА	25.55
КВАРТИРА Б-112-Б-162 2 39.56 88.30			54	БАЛКОН	1.19	79	КЛАДОВАЯ	2.60
22	ПРИХОЖАЯ	9.47	ИТОГО:			80	КУХНЯ	17.52
23	КОРИДОР	9.83				81	ВАННАЯ	5.43
24	ЖИЛАЯ КОМНАТА	23.69	КВАРТИРА Б-115-Б-165 1 26.90 58.92			82	БАЛКОН	2.34
25	ЖИЛАЯ КОМНАТА	15.87	55	ПРИХОЖАЯ	8.43	ИТОГО:		
26	КЛАДОВАЯ	5.47	56	ЖИЛАЯ КОМНАТА	26.90	70,65		
27	КУХНЯ	14.60	57	КЛАДОВАЯ	2.59	ВСЕГО:		
28	ВАННАЯ	3.73	58	КУХНЯ	12.41	847,69		
29	САМУЗЕЛ	2.73	59	ВАННАЯ	6.73			
30	ВСТРОЕННЫЙ ШКАФ	0.57	60	ЛОДЖИЯ	1.86			
31	БАЛКОН	1.17						
32	БАЛКОН	1.17	ИТОГО:			60,77		
ИТОГО:			93.74					