


ПЛАН НА ОТМ. 0.000 (1-Й ЭТАЖ)

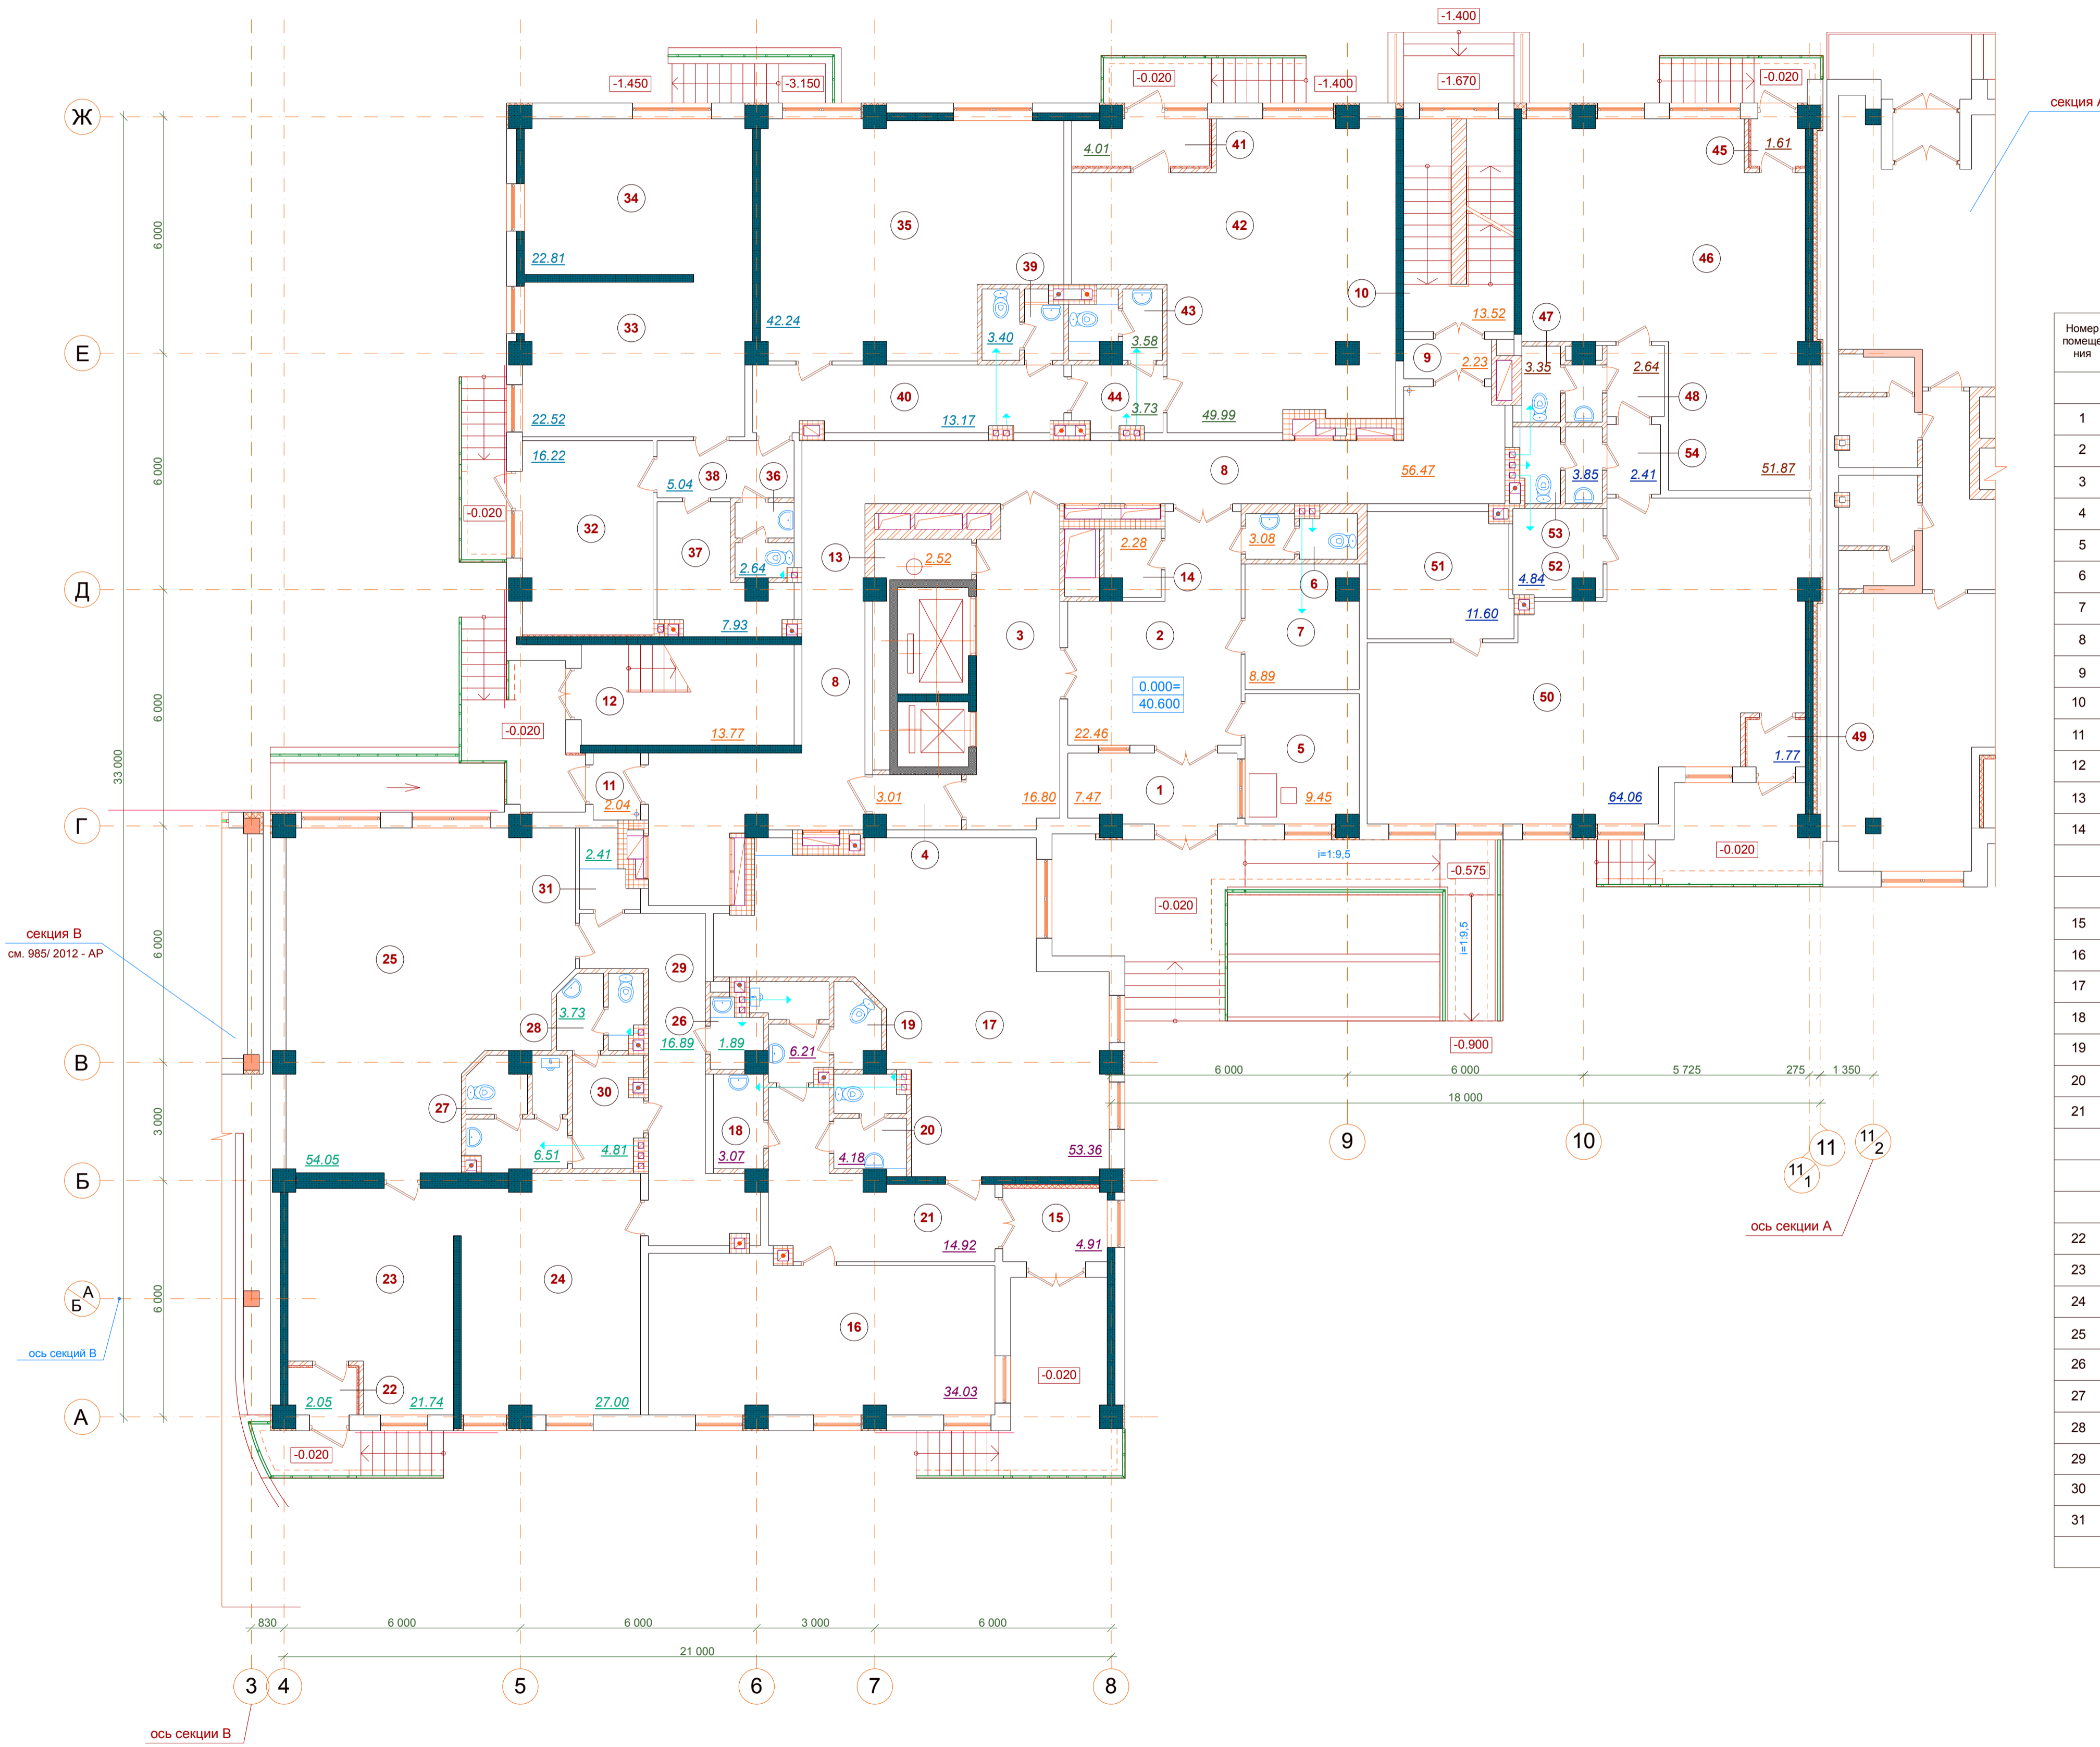

ЭКСПЛИКАЦИЯ ПОМЕЩЕНИЙ

ЭКСПЛИКАЦИЯ ПОМЕЩЕНИЙ

Номер помещения	Наименование	Площадь м2	Номер помещения	Наименование	Площадь м2
ОФИС №3					
1	ТАМБУР	7.47	32	ХОЛЛ	16.22
2	ВЕСТИБЮЛЬ	22.46	33	СЛУЖЕБНОЕ ПОМЕЩЕНИЕ	22.52
3	ЛИФТОВЫЙ ХОЛЛ	16.80	34	СЛУЖЕБНОЕ ПОМЕЩЕНИЕ	22.81
4	ТАМБУР	3.01	35	СЛУЖЕБНОЕ ПОМЕЩЕНИЕ	42.24
5	ПОМЕЩЕНИЕ КОНСЬЕРЖА	9.45	36	САНУЗЕЛ	2.64
6	САНУЗЕЛ	3.08	37	ПОДСОБНОЕ ПОМЕЩЕНИЕ	7.93
7	КОЛЯСОЧНАЯ	8.89	38	КОРИДОР	5.04
8	КОРИДОР	56.47	39	САНУЗЕЛ	3.40
9	ТАМБУР-ШЛЮЗ	2.23	40	КОРИДОР	13.17
10	ЛЕСТНИЧНАЯ КЛЕТКА	13.52		ИТОГО:	135.97
11	ТАМБУР-ШЛЮЗ	2.04			
12	ЛЕСТНИЧНАЯ КЛЕТКА	13.77		ОФИС №4	
13	ПОМЕЩЕНИЕ МУСОРОПРОВОДА	2.52	41	ТАМБУР	4.01
14	ПОДСОБНОЕ ПОМЕЩЕНИЕ	2.28	42	СЛУЖЕБНОЕ ПОМЕЩЕНИЕ	49.99
	ИТОГО:	163.99	43	САНУЗЕЛ	3.58
	ОФИС №1		44	КОРИДОР	3.73
15	ТАМБУР	4.91		ИТОГО:	61.31
16	СЛУЖЕБНОЕ ПОМЕЩЕНИЕ	34.03		ОФИС №5	
17	СЛУЖЕБНОЕ ПОМЕЩЕНИЕ	53.36	45	ТАМБУР	1.61
18	КЛАДОВАЯ УБОРОЧНОГО ИНВЕНТАРЯ	3.07	46	СЛУЖЕБНОЕ ПОМЕЩЕНИЕ	51.87
19	САНУЗЕЛ	6.21	47	САНУЗЕЛ	3.35
20	САНУЗЕЛ	4.18	48	КОРИДОР	2.64
21	КОРИДОР	14.92		ИТОГО:	59.47
	ИТОГО:	120.68			
	ОФИС №2			ОФИС №6	
22	ТАМБУР	2.05	49	ТАМБУР	1.77
23	СЛУЖЕБНОЕ ПОМЕЩЕНИЕ	21.74	50	СЛУЖЕБНОЕ ПОМЕЩЕНИЕ	64.06
24	СЛУЖЕБНОЕ ПОМЕЩЕНИЕ	27.00	51	ПОДСОБНОЕ ПОМЕЩЕНИЕ	11.60
25	СЛУЖЕБНОЕ ПОМЕЩЕНИЕ	54.05	52	КЛАДОВАЯ	4.84
26	КЛАДОВАЯ УБОРОЧНОГО ИНВЕНТАРЯ	1.89	53	САНУЗЕЛ	3.85
27	САНУЗЕЛ	6.51	54	КОРИДОР	2.41
28	САНУЗЕЛ	3.73		ИТОГО:	88.53
29	КОРИДОР	16.89			
30	КОРИДОР	4.81			
31	КЛАДОВАЯ	2.41			
	ИТОГО:	141.08		ВСЕГО:	771.03