


ПЛАН НА ОТМ. 3.300 (2-Й ЭТАЖ)

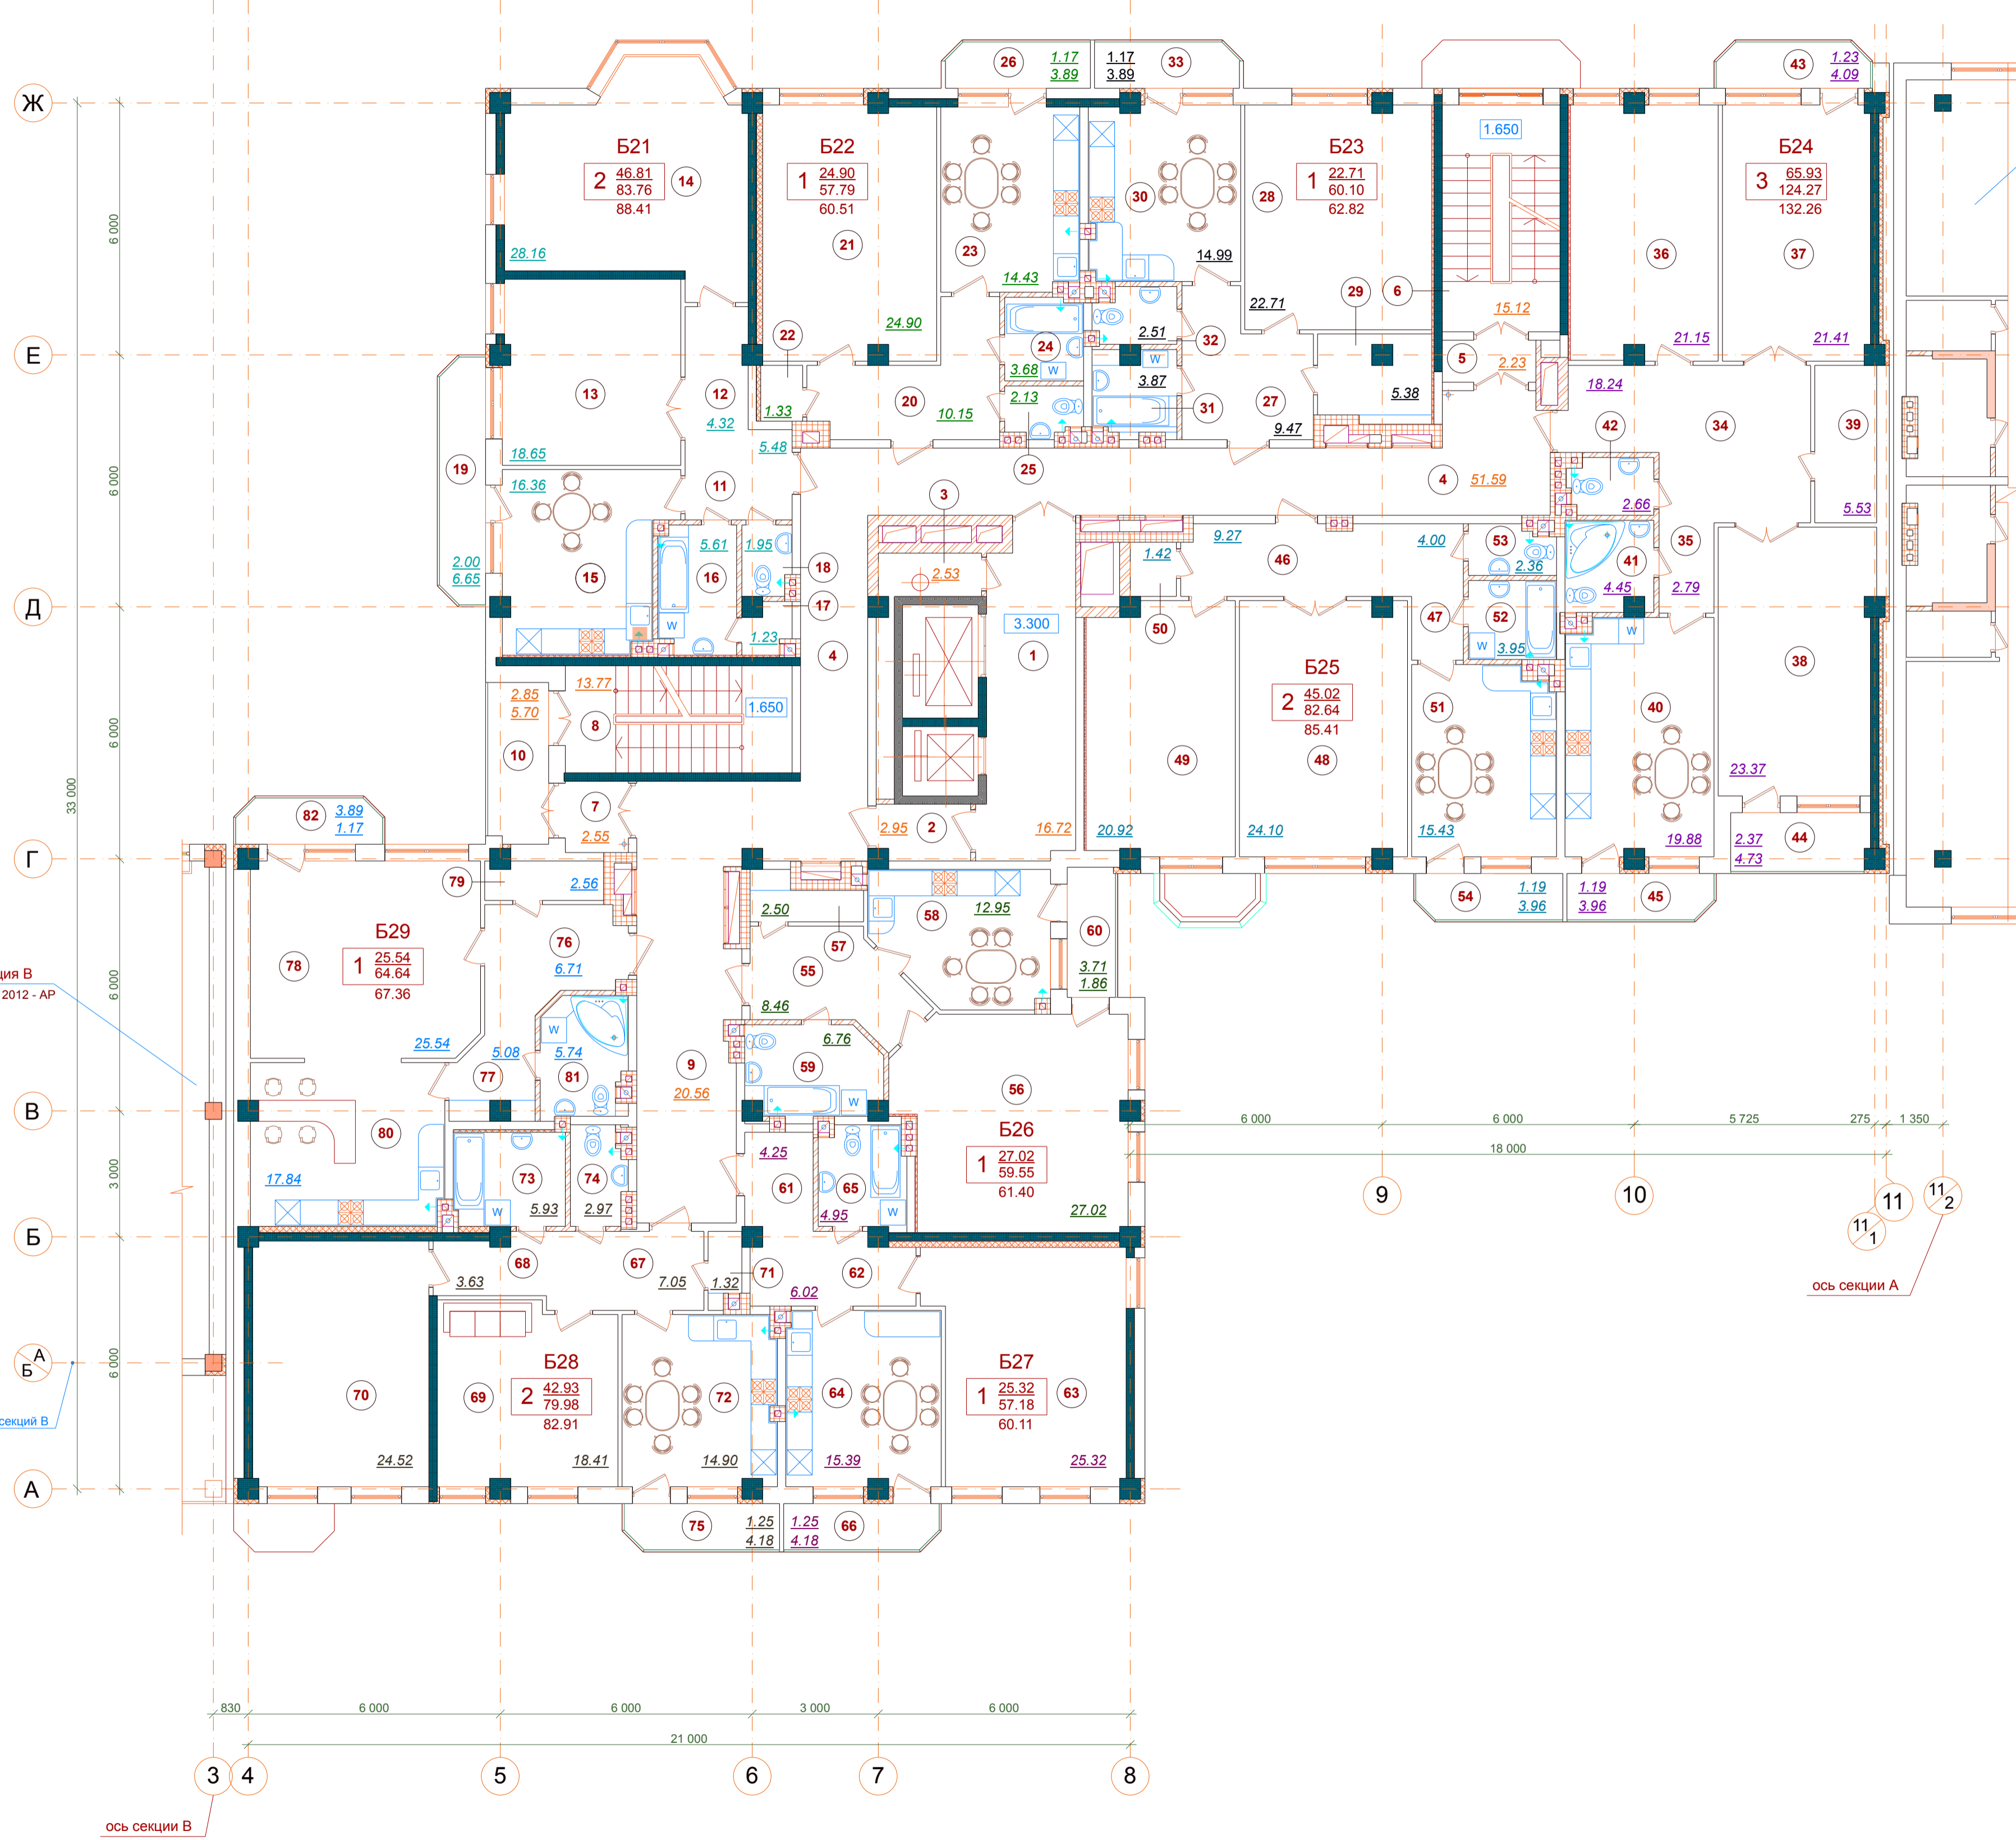

ЭКСПЛИКАЦИЯ ПОМЕЩЕНИЙ			ЭКСПЛИКАЦИЯ ПОМЕЩЕНИЙ			ЭКСПЛИКАЦИЯ ПОМЕЩЕНИЙ		
Номер помеще- ния	Наименование	Площадь /м2/	Номер помеще- ния	Наименование	Площадь /м2/	Номер помеще- ния	Наименование	Площадь /м2/
КВАРТИРА Б-23 1 22.71 60.10			КВАРТИРА Б-26 1 27.02 59.55			КВАРТИРА Б-27 1 25.32 57.18		
1	ЛИФТОВЫЙ ХОЛЛ	16.72	27	ПРИХОЖАЯ	9.47	55	ПРИХОЖАЯ	8.46
2	ТАМБУР	2.95	28	ЖИЛАЯ КОМНАТА	22.71	56	ЖИЛАЯ КОМНАТА	27.02
3	ПОМЕЩЕНИЕ МУСОРОПРОВОДА	2.53	29	КЛАДОВАЯ	5.38	57	КЛАДОВАЯ	2.50
4	КОРИДОР	51.59	30	КУХНЯ	14.99	58	КУХНЯ	12.95
5	ТАМБУР-ШЛЮЗ	2.23	31	ВАННАЯ	3.87	59	ВАННАЯ	6.76
6	ЛЕСТНИЧНАЯ КЛЕТКА	15.12	32	САНУЗЕЛ	2.51	60	ЛОДЖИЯ	1.86
7	ТАМБУР-ШЛЮЗ	2.55	33	БАЛКОН	1.17		ИТОГО:	61.40
8	ЛЕСТНИЧНАЯ КЛЕТКА	13.77		ИТОГО:	62.82			
9	КОРИДОР	20.56						
10	ЛОДЖИЯ	5.70						
ИТОГО:			КВАРТИРА Б-24 3 85.93 124.27			КВАРТИРА Б-28 2 42.93 79.98		
			34	ПРИХОЖАЯ	18.24	61	ПРИХОЖАЯ	4.25
			35	КОРИДОР	2.79	62	КОРИДОР	6.02
			36	ЖИЛАЯ КОМНАТА	21.15	63	ЖИЛАЯ КОМНАТА	25.32
			37	ЖИЛАЯ КОМНАТА	21.41	64	КУХНЯ	15.39
КВАРТИРА Б-21 2 46.81 83.76			38	ЖИЛАЯ КОМНАТА	23.37	65	ВАННАЯ	4.95
11	ПРИХОЖАЯ	5.48	39	КЛАДОВАЯ	5.53	66	БАЛКОН	1.25
12	КОРИДОР	4.32	40	КУХНЯ	19.88		ИТОГО:	60.11
13	ЖИЛАЯ КОМНАТА	18.65	41	ВАННАЯ	4.45			
14	ЖИЛАЯ КОМНАТА	28.16	42	САНУЗЕЛ	2.66			
15	КУХНЯ	16.36	43	БАЛКОН	1.23			
16	ВАННАЯ	5.61	44	ЛОДЖИЯ	2.37			
17	КЛАДОВАЯ	1.23	45	БАЛКОН	1.19			
18	САНУЗЕЛ	1.95		ИТОГО:	132.26			
19	БАЛКОН	2.00						
ИТОГО:			46	ПРИХОЖАЯ	9.27	71	КЛАДОВАЯ	1.32
			47	КОРИДОР	4.00	72	КУХНЯ	14.90
КВАРТИРА Б-22 1 24.90 57.79			48	ЖИЛАЯ КОМНАТА	24.10	73	ВАННАЯ	5.93
20	ПРИХОЖАЯ	10.15	49	ЖИЛАЯ КОМНАТА	20.92	74	САНУЗЕЛ	2.97
21	ЖИЛАЯ КОМНАТА	24.90	50	КЛАДОВАЯ	1.42	75	БАЛКОН	1.25
22	КЛАДОВАЯ	1.33	51	КУХНЯ	15.43			
23	КУХНЯ	14.43	52	ВАННАЯ	3.95			
24	ВАННАЯ	3.68	53	САНУЗЕЛ	2.36			
25	САНУЗЕЛ	2.13	54	БАЛКОН	3.96			
26	БАЛКОН	1.17		ИТОГО:	85.41			
ИТОГО:			55	ПРИХОЖАЯ	2.34			
				ИТОГО:	67.36			
			ИТОГО:			ВСЕГО: 834.91		